


Parcel Nr. 2-11 af Matr. Nr. 16<sup>d</sup>

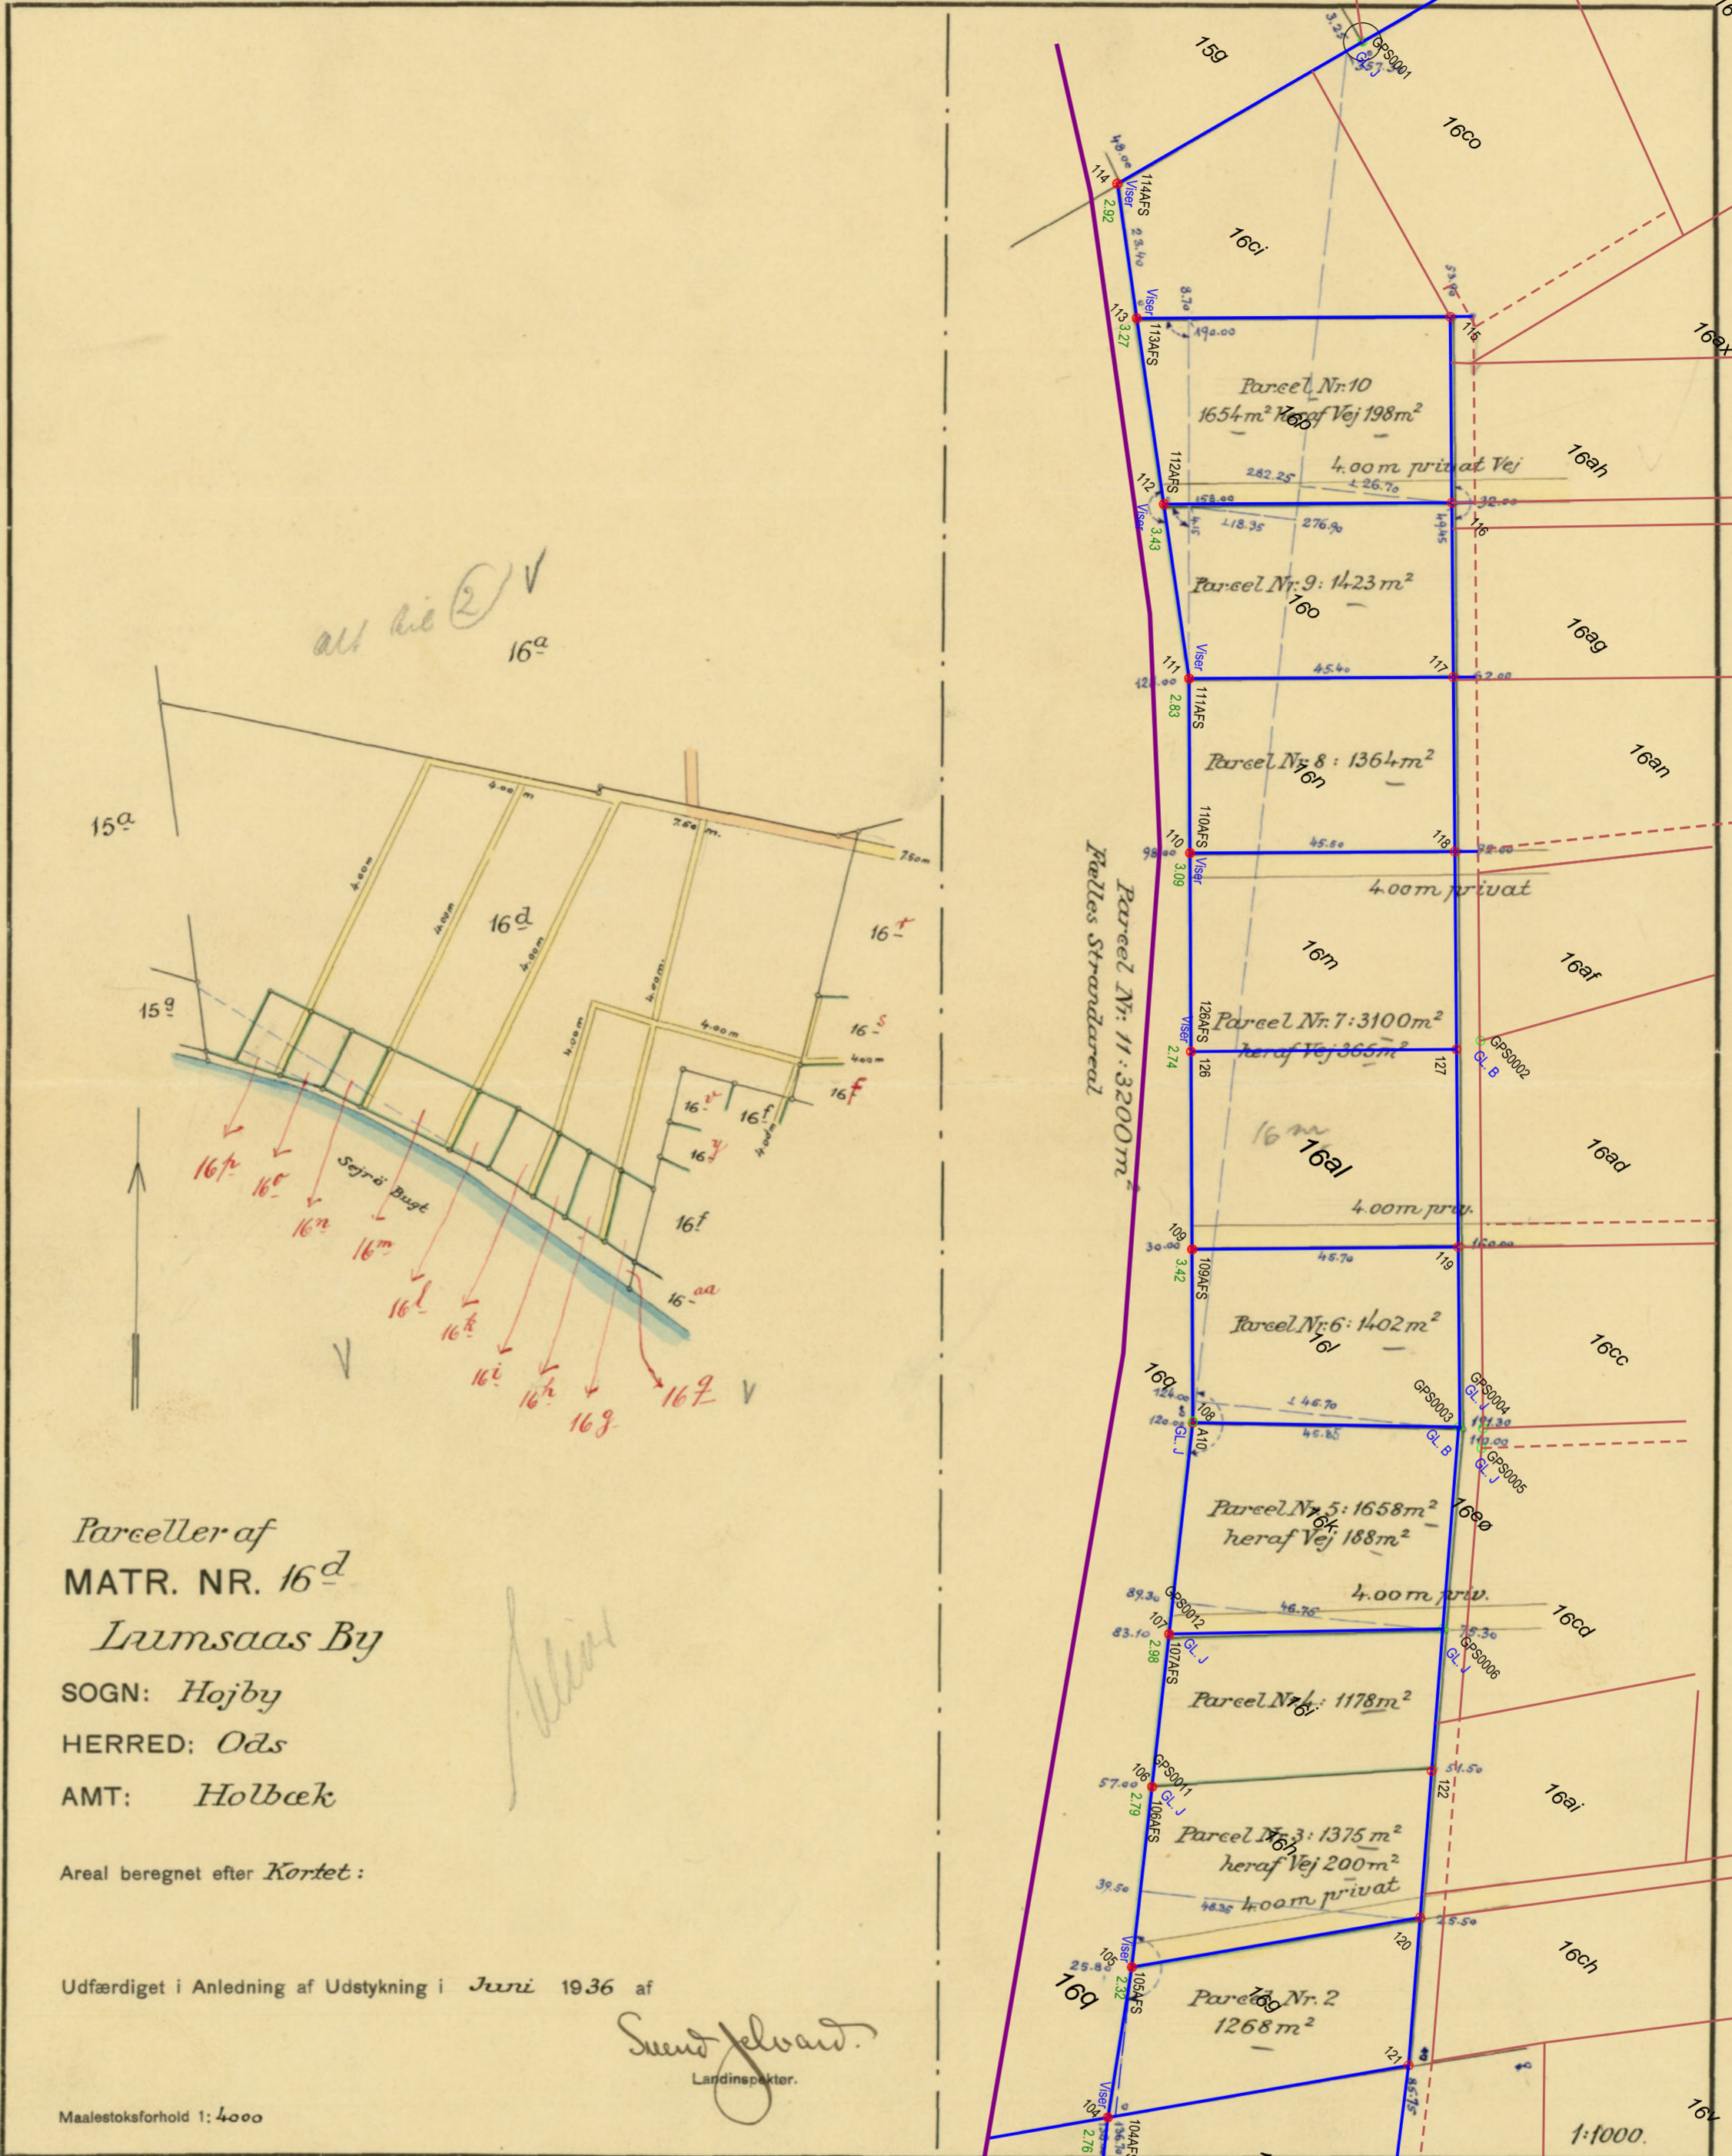

Parceller af  
MATR. NR. 16<sup>d</sup>  
Lumsås By

SOGN: Højby  
HERRED: Ods  
AMT: Hølbæk

Areal beregnet efter Kortet:

Udfærdiget i Anledning af Udstykning i Juni 1936 af

*Svend Jelvard.*  
Landinspektør.

Målestoksforhold 1:4000

U.J. 2496  
1936

SVEND JELVARD  
LANDINSPEKTØR  
VESTERBRO 6 B  
NYKØBING S.  
TLF. 203

Blanket C høj.

Matr.nr. 16q og 16aa Lumsås By, Højby  
Måleoplysning U.J. 1936-2496  
Foreløbig skelafsætning

**TVILUM** LANDINSPEKTØRFIRMA A/S  
Herredsvejen 14 - 3400 Hillerød  
www.tvilum.dk - Tlf: 48 25 11 00

Mål: 1:1000  
System: DKTM3  
Kote: DVR90  
Initialer: BT

Sag nr.: 21514  
Tegn nr.: 21514-01  
Revision:  
Dato: 2. april 2023